




PARTER

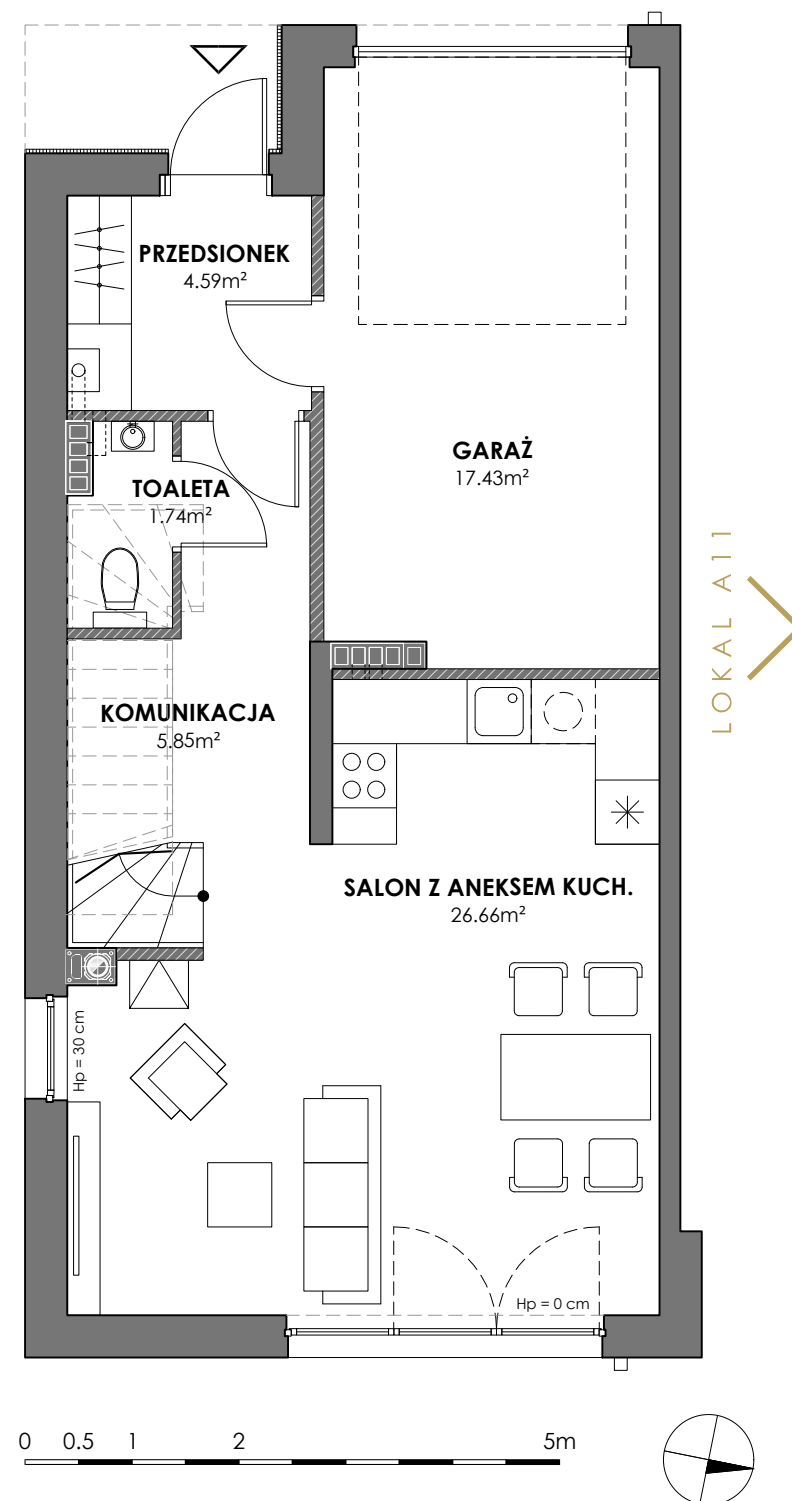


PIĘTRO

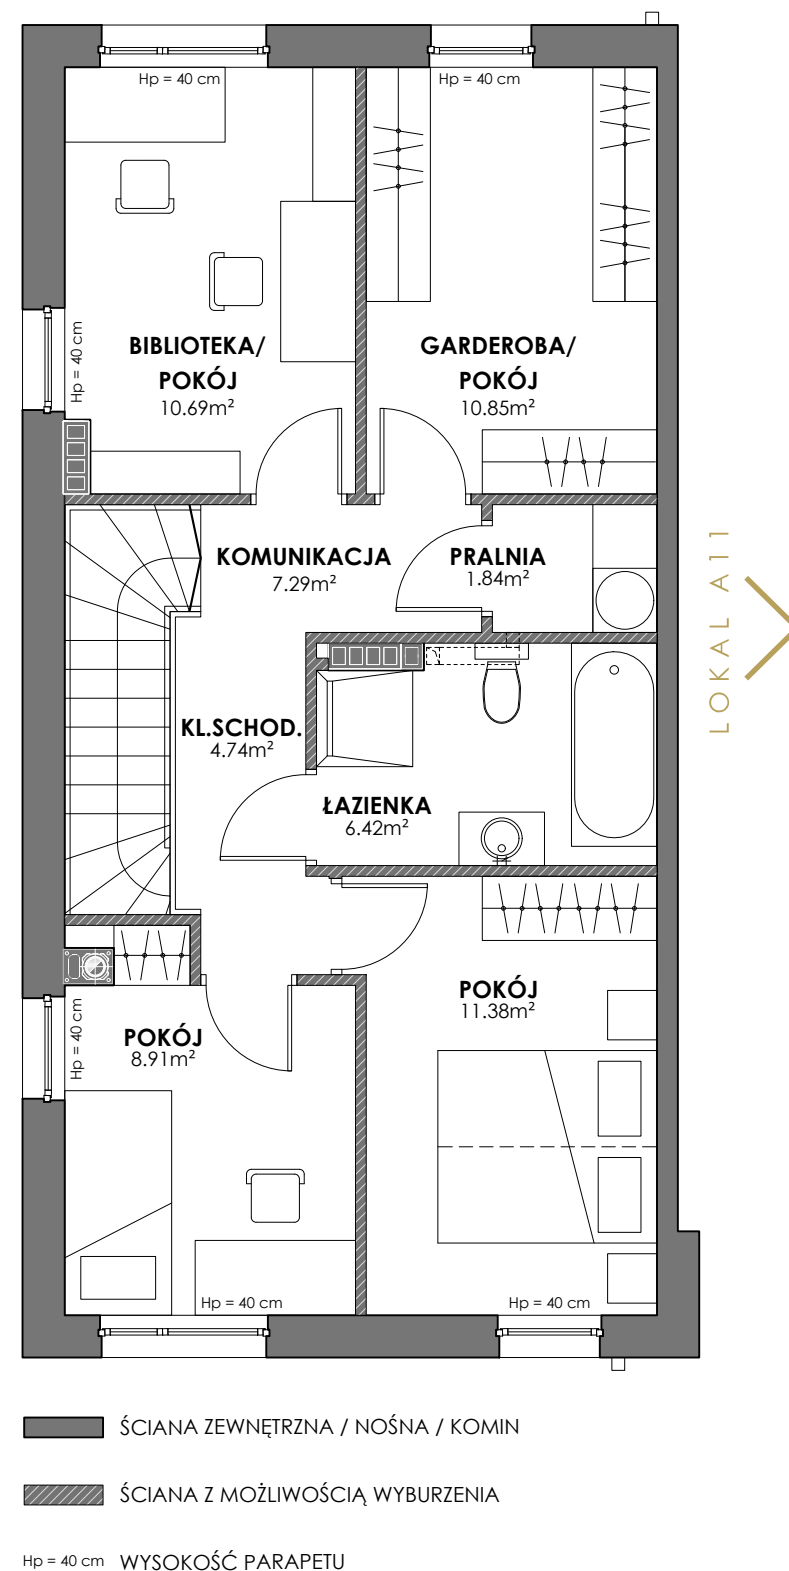

BUDYNEK A12 LOKAL A12

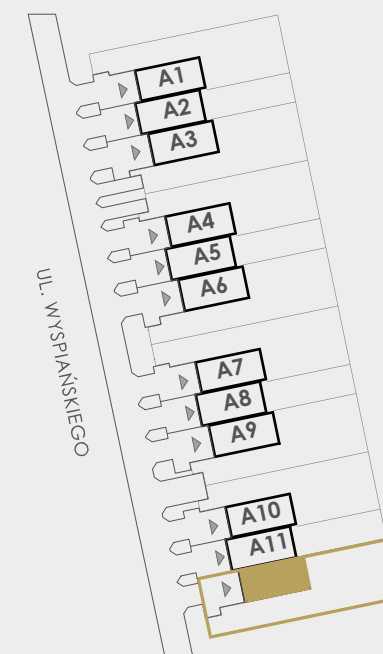

PLAN OSIEDLA

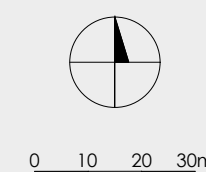

PARTER

GARAŻ	17.43m²
PRZEDSIONEK	4.59m²
KOMUNIKACJA	5.85m²
TOALETA	1.74m²
SALON Z ANEKSEM KUCHENNYM	26.66m²
POWIERZCHNIA UŻYTKOWA	56.27m²

PIĘTRO

KL. SCHODOWA	4.74m²
KOMUNIKACJA	7.29m²
BIBLIOTEKA/POKÓJ	10.69m²
GARDEROBA/POKÓJ	10.85m²
PRALNIA	1.84m²
ŁAZIENKA	6.42m²
POKÓJ	11.38m²
POKÓJ	8.91m²
POWIERZCHNIA UŻYTKOWA	62.12m²

SUMA 118.39m²

Aranżacja lokalu jest przykładowa i ma charakter poglądowy. Standard określający wykończenie lokalu jest załącznikiem do Umowy.
Powierzchnia użytkowa lokali liczona jest wg NORMY PN-ISO 9836:2022-07.